




BUDYNEK typu: A


Zestawienie powierzchni		
Numer	Nazwa	Powierzchnia
A11	ŁAZIENKA	12.5/10.3 m <sup>2</sup>
A12	POKÓJ	21.3/17.3 m <sup>2</sup>
A13	POM.GOSP.	8.1 m <sup>2</sup>
A14	KORYTARZ	10.8 m <sup>2</sup>
A15	POKÓJ	23.7/22.1 m <sup>2</sup>
A16	POKÓJ	17.2/15.5 m <sup>2</sup>
		<b>93.8/84.1 m<sup>2</sup></b>

BUDYNEK typu: B

Zestawienie powierzchni		
Numer	Nazwa	Powierzchnia
B11	KORYTARZ	11.7 m <sup>2</sup>
B12	POKÓJ	17.0/14.3 m <sup>2</sup>
B13	POKÓJ	17.4/13.9 m <sup>2</sup>
B14	ŁAZIENKA	8.3 m <sup>2</sup>
B15	POM.GOSP.	5.1 m <sup>2</sup>
B16	POKÓJ	17.2/15.5 m <sup>2</sup>
B17	POKÓJ	17.4/15.7 m <sup>2</sup>
		<b>94.1/84.5 m<sup>2</sup></b>

LEGENDA:

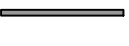-  tynk na siatce  
styro pian 20cm  
pustaki ceramiczne 25cm  
tynk gipsowy
-  tynk gipsowy  
pustaki ceramiczne 25cm  
tynk gipsowy
-  tynk gipsowy  
pustaki ceramiczne 8cm  
tynk gipsowy

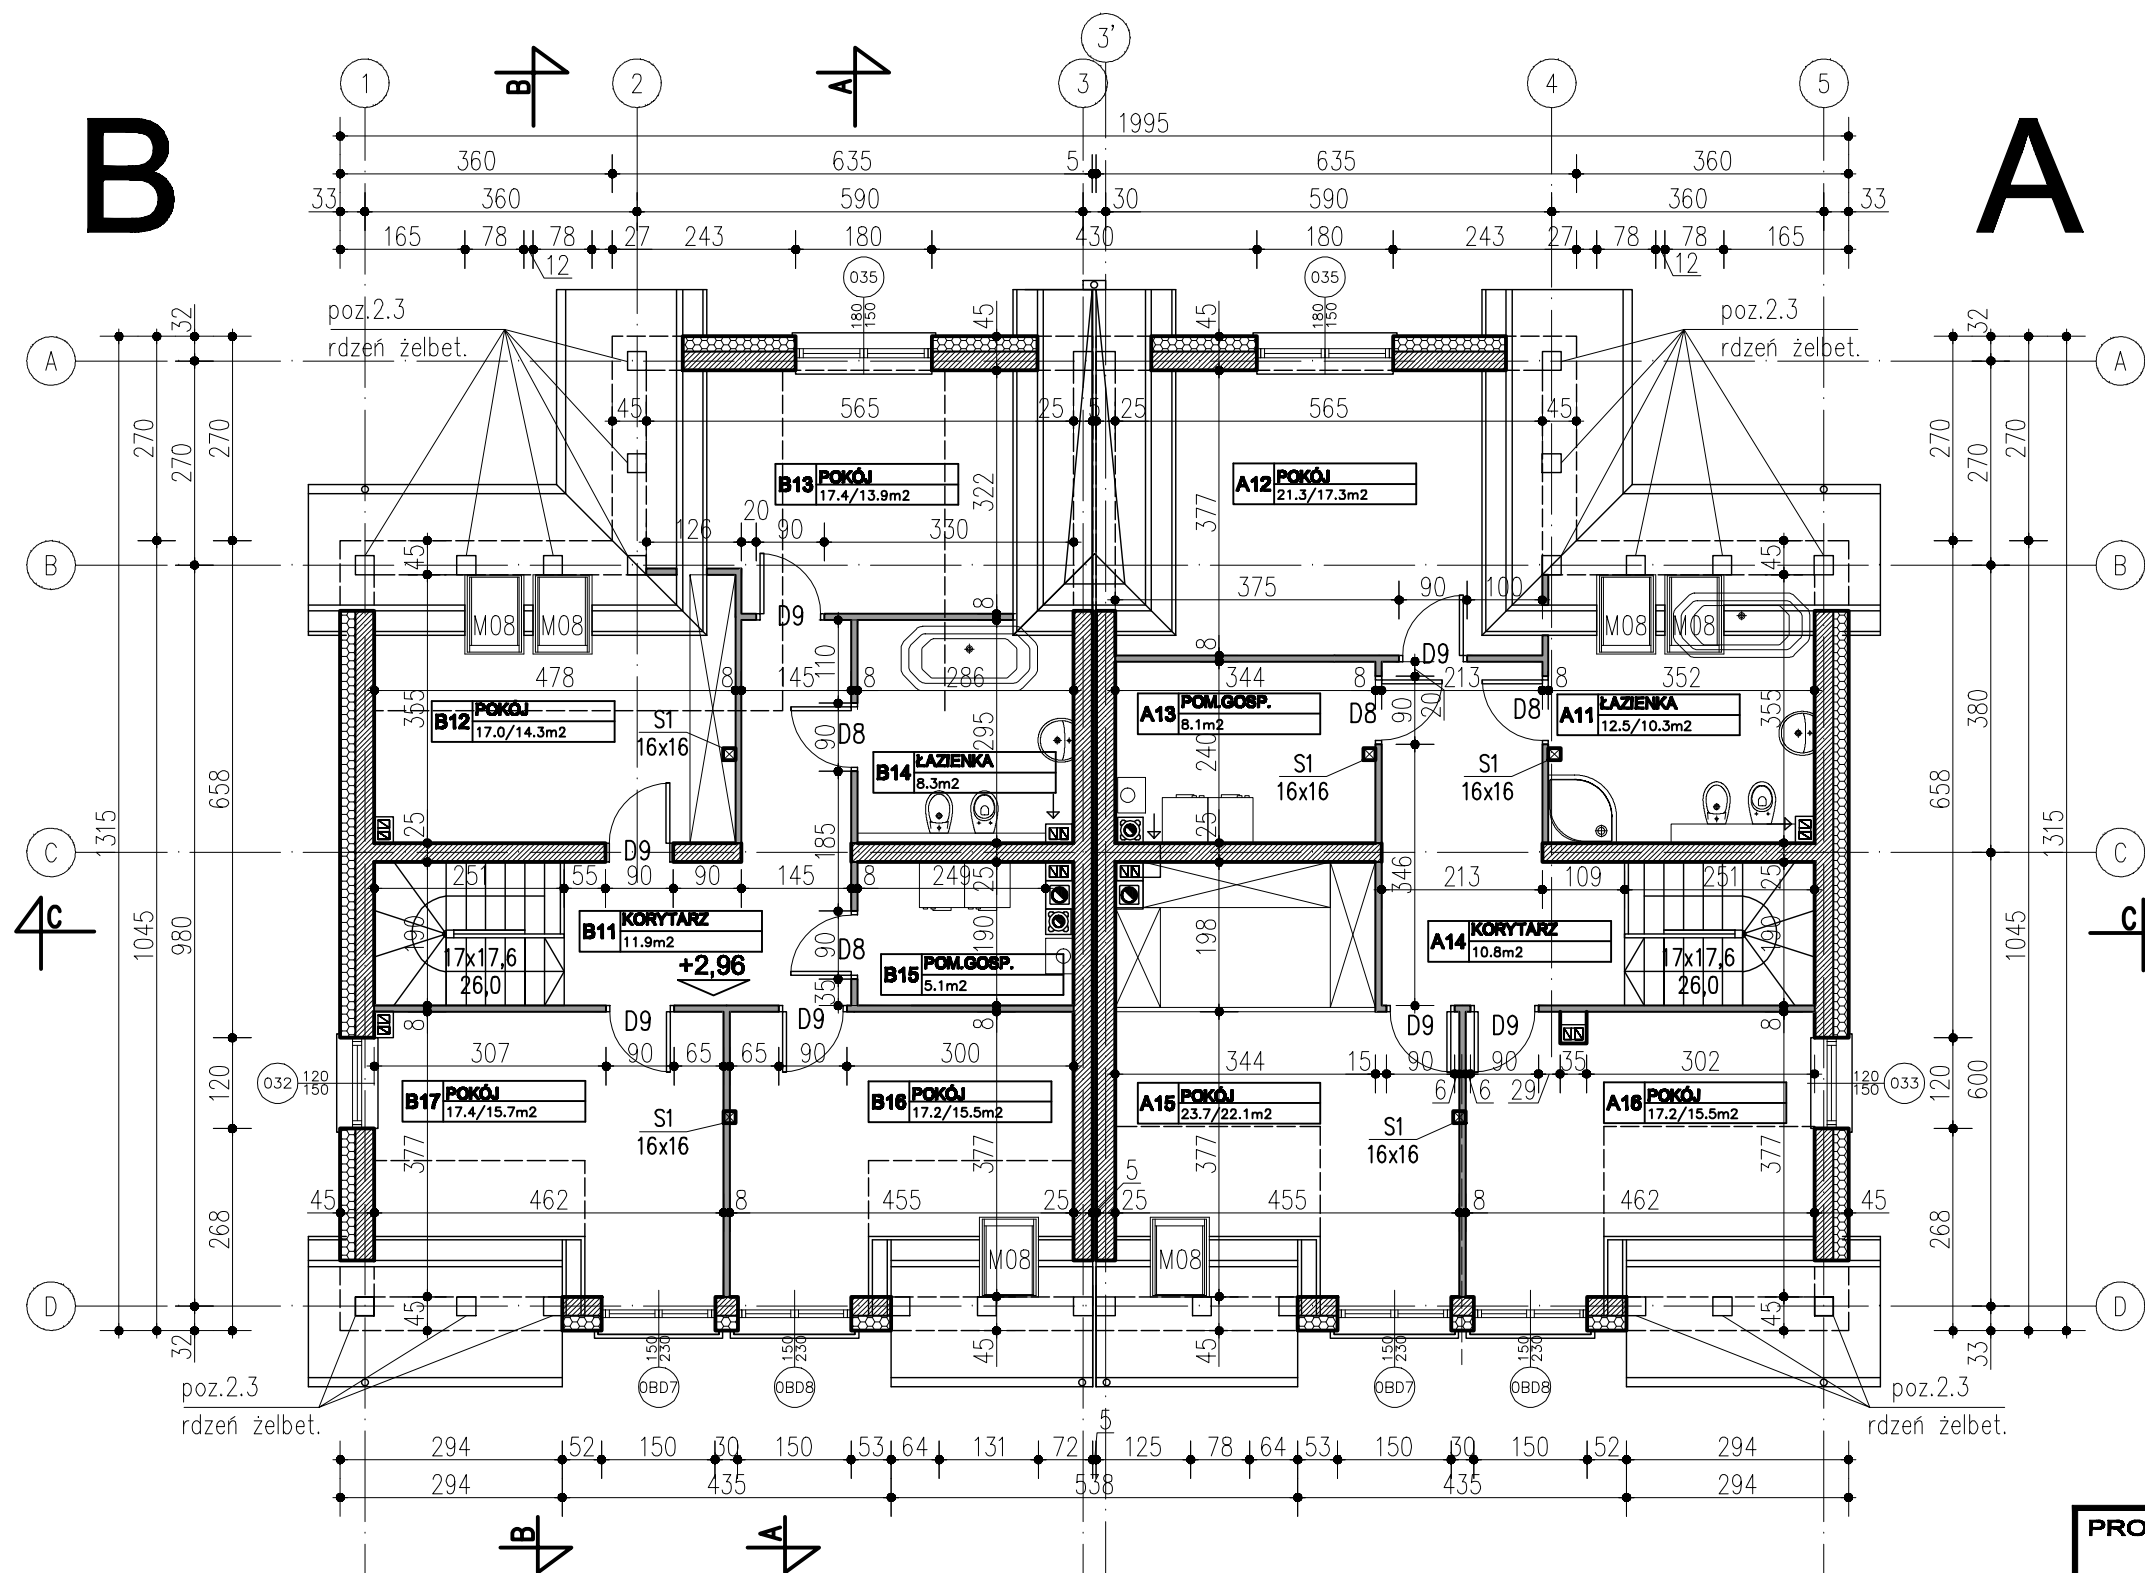

PROJEKTOWANIE ARCHITEKTONICZNO-BUDOWLA		
Robert Grzywnowicz 43-100 TYCHY, ul. Witosa 4B/9		
Objekt:	BUDYNEK MIESZKALNY JEDNORODZINNY BLIŹNIACZY-typ A-B	Symbol: DJ/2
Adres:	Tychy, ul. Jankowicka	Data: 21.1
Przedmiot:	RZUT PODDASZA	Skala: 1:1
Projektant:	mgr inż. arch. Robert GRZYWNOWICZ upr.50/03/SLOKKII	Rys. nr: A
Projektant:		Stadium:
Opracował:	mgr inż. arch. Robert GRZYWNOWICZ upr.50/03/SLOKKII	projekt budo