


dachówka ceramiczna 2,0 cm
 kontrłaty /łaty 2,5+ 3,5 cm
 folia Delta Vent 0,5 mm
 krokwie 18,0 cm

wełna mineralna 20,0 cm
 folia polietylenowa 0,1 mm
 ruszt metalowy/wełna min. 5,0 cm
 płyty gipsowo-kartonowe 1,2 cm

dachówka ceramiczna 2,0 cm
 kontrłaty /łaty 2,5+ 3,5 cm
 folia Delta Vent 0,5 mm
 wełna mineralna 20,0 cm
 folia polietylenowa 0,2 mm
 ruszt metalowy/wełna min. 5,0 cm
 płyty gipsowo-kartonowe 1,2 cm

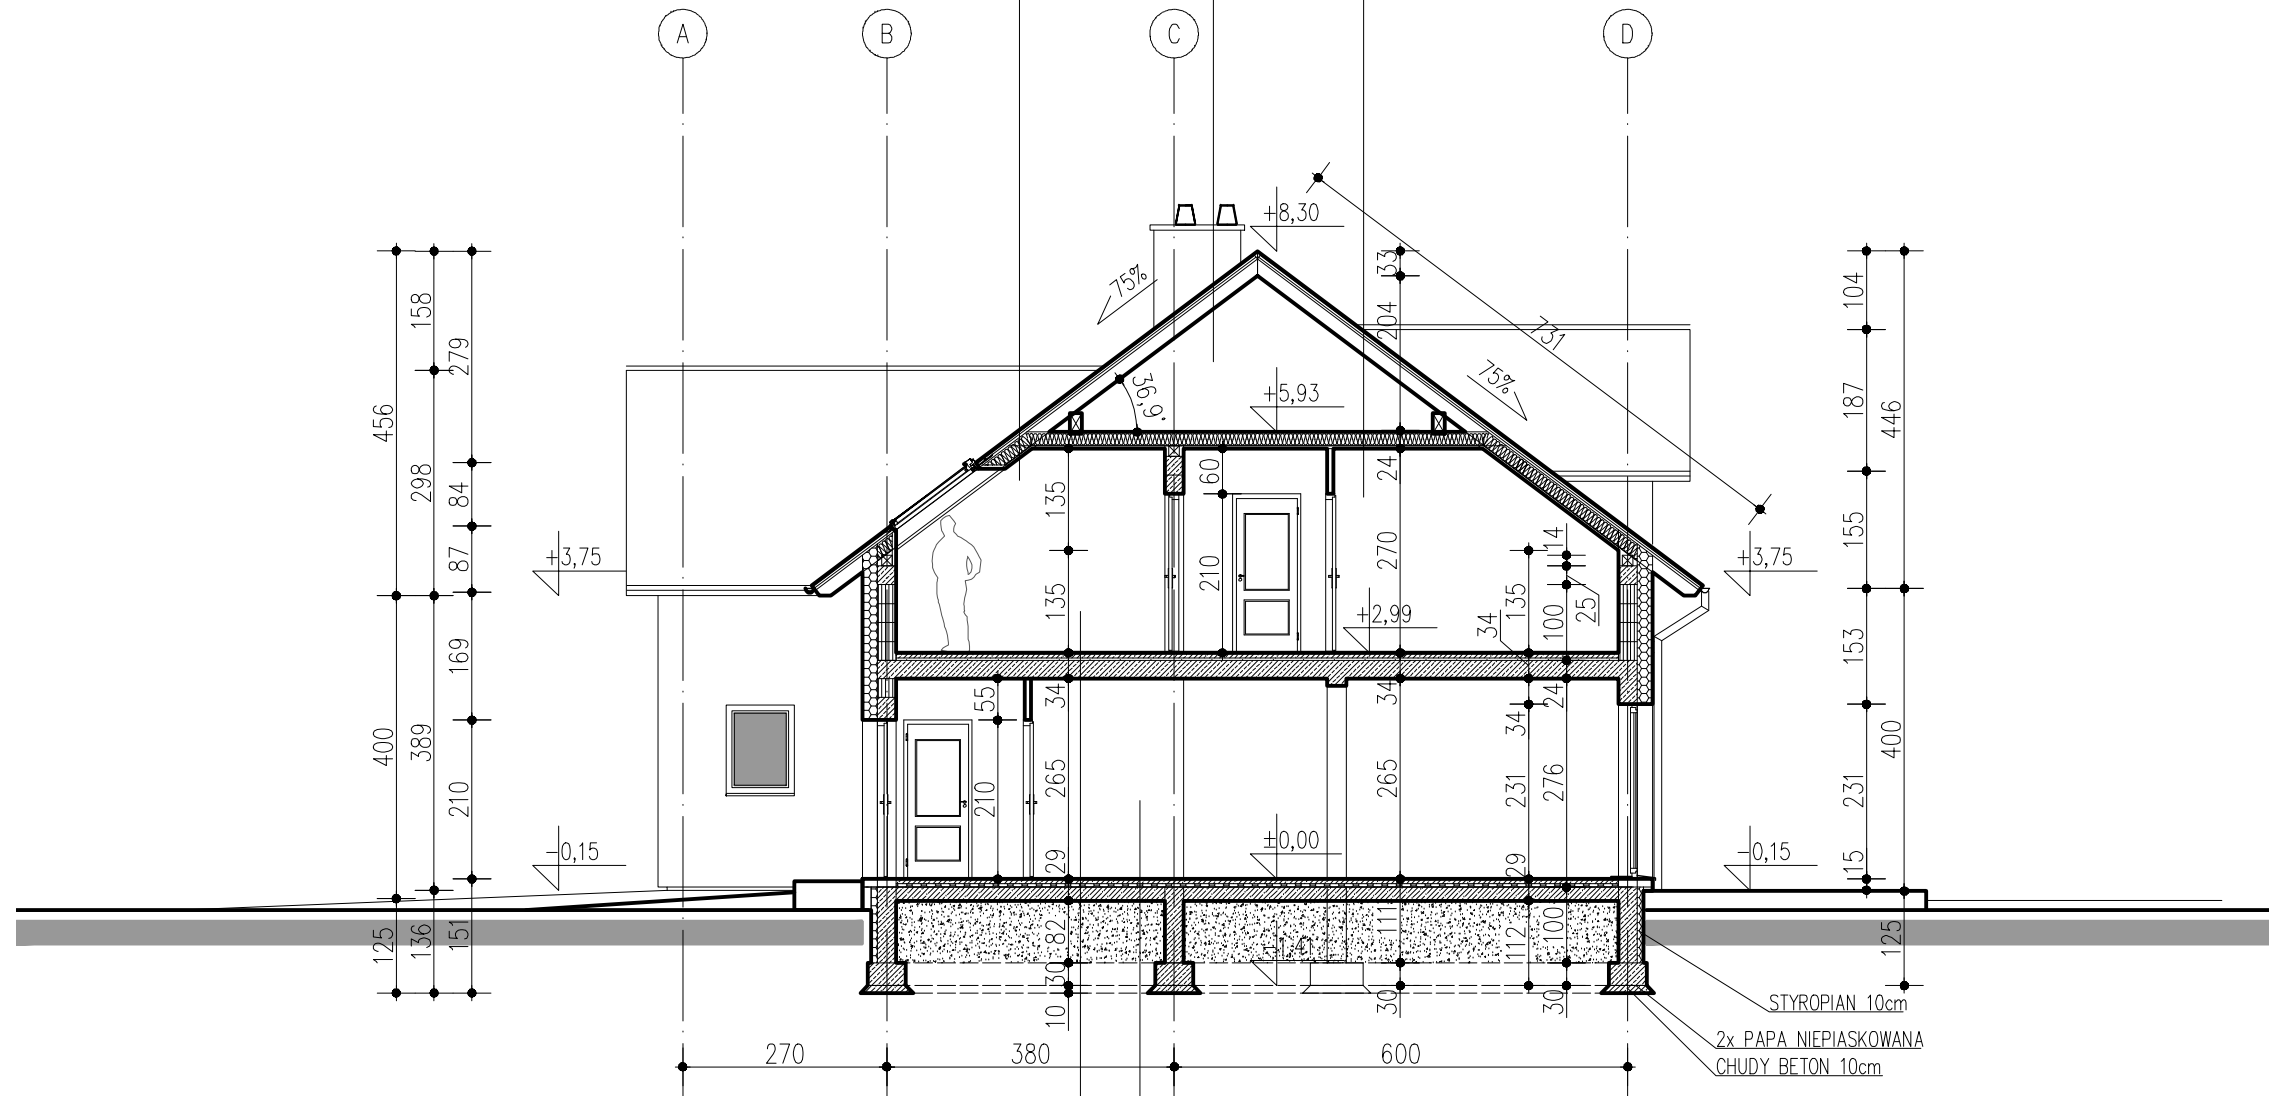

parkiet /gres na kleju 1,5 cm
 wylewka cementowa 5,0 cm
 styropian 10,0 cm
 płyta betonowa 12,0 cm
 folia polietylenowa 0,2 mm
 podsypka piaskowa 20,0 cm

parkiet /gres na kleju 1,5 cm
 wylewka cementowa 5,0 cm
 styropian 2,0 cm
 strop gęstożebrowy 24,0 cm
 tynk gipsowy 1,0 cm

STYROPIAN 10cm
 2x PAPA NIEPIASKOWANA
 CHUDY BETON 10cm

PROJEKTOWANIE ARCHITEKTONICZNO-BUDOWLA
Robert Grzywnowicz 43-100 TYCHY, ul. Witosa 4B/9

Obiekt:	BUDYNEK MIESZKALNY JEDNORODZINNY BLIŹNIACZY-typ A-B	Symbol:	DJ/2
Adres:	Tychy, ul. Jankowicka	Data:	21.1
Przedmiot:	PRZEKRÓJ B-B	Skala:	1:1
Projektant:	mgr inż. arch. Robert GRZYWNOWICZ upr.50/03/SLOKKII	Rys. nr:	/
Projektant:		Stadium:	
Opracował:	mgr inż. arch. Robert GRZYWNOWICZ upr.50/03/SLOKKII		projekt budo