


dachówka ceramiczna	2,0 cm
kontrłaty /łaty	2,5+ 3,5 cm
folia Delta Vent	0,5 mm
krokwie	18,0 cm

wełna mineralna	20,0 cm
folia polietylenowa	0,1 mm
ruszt metalowy/wełna min.	5,0 cm
plyty gipsowo-kartonowe	1,2 cm

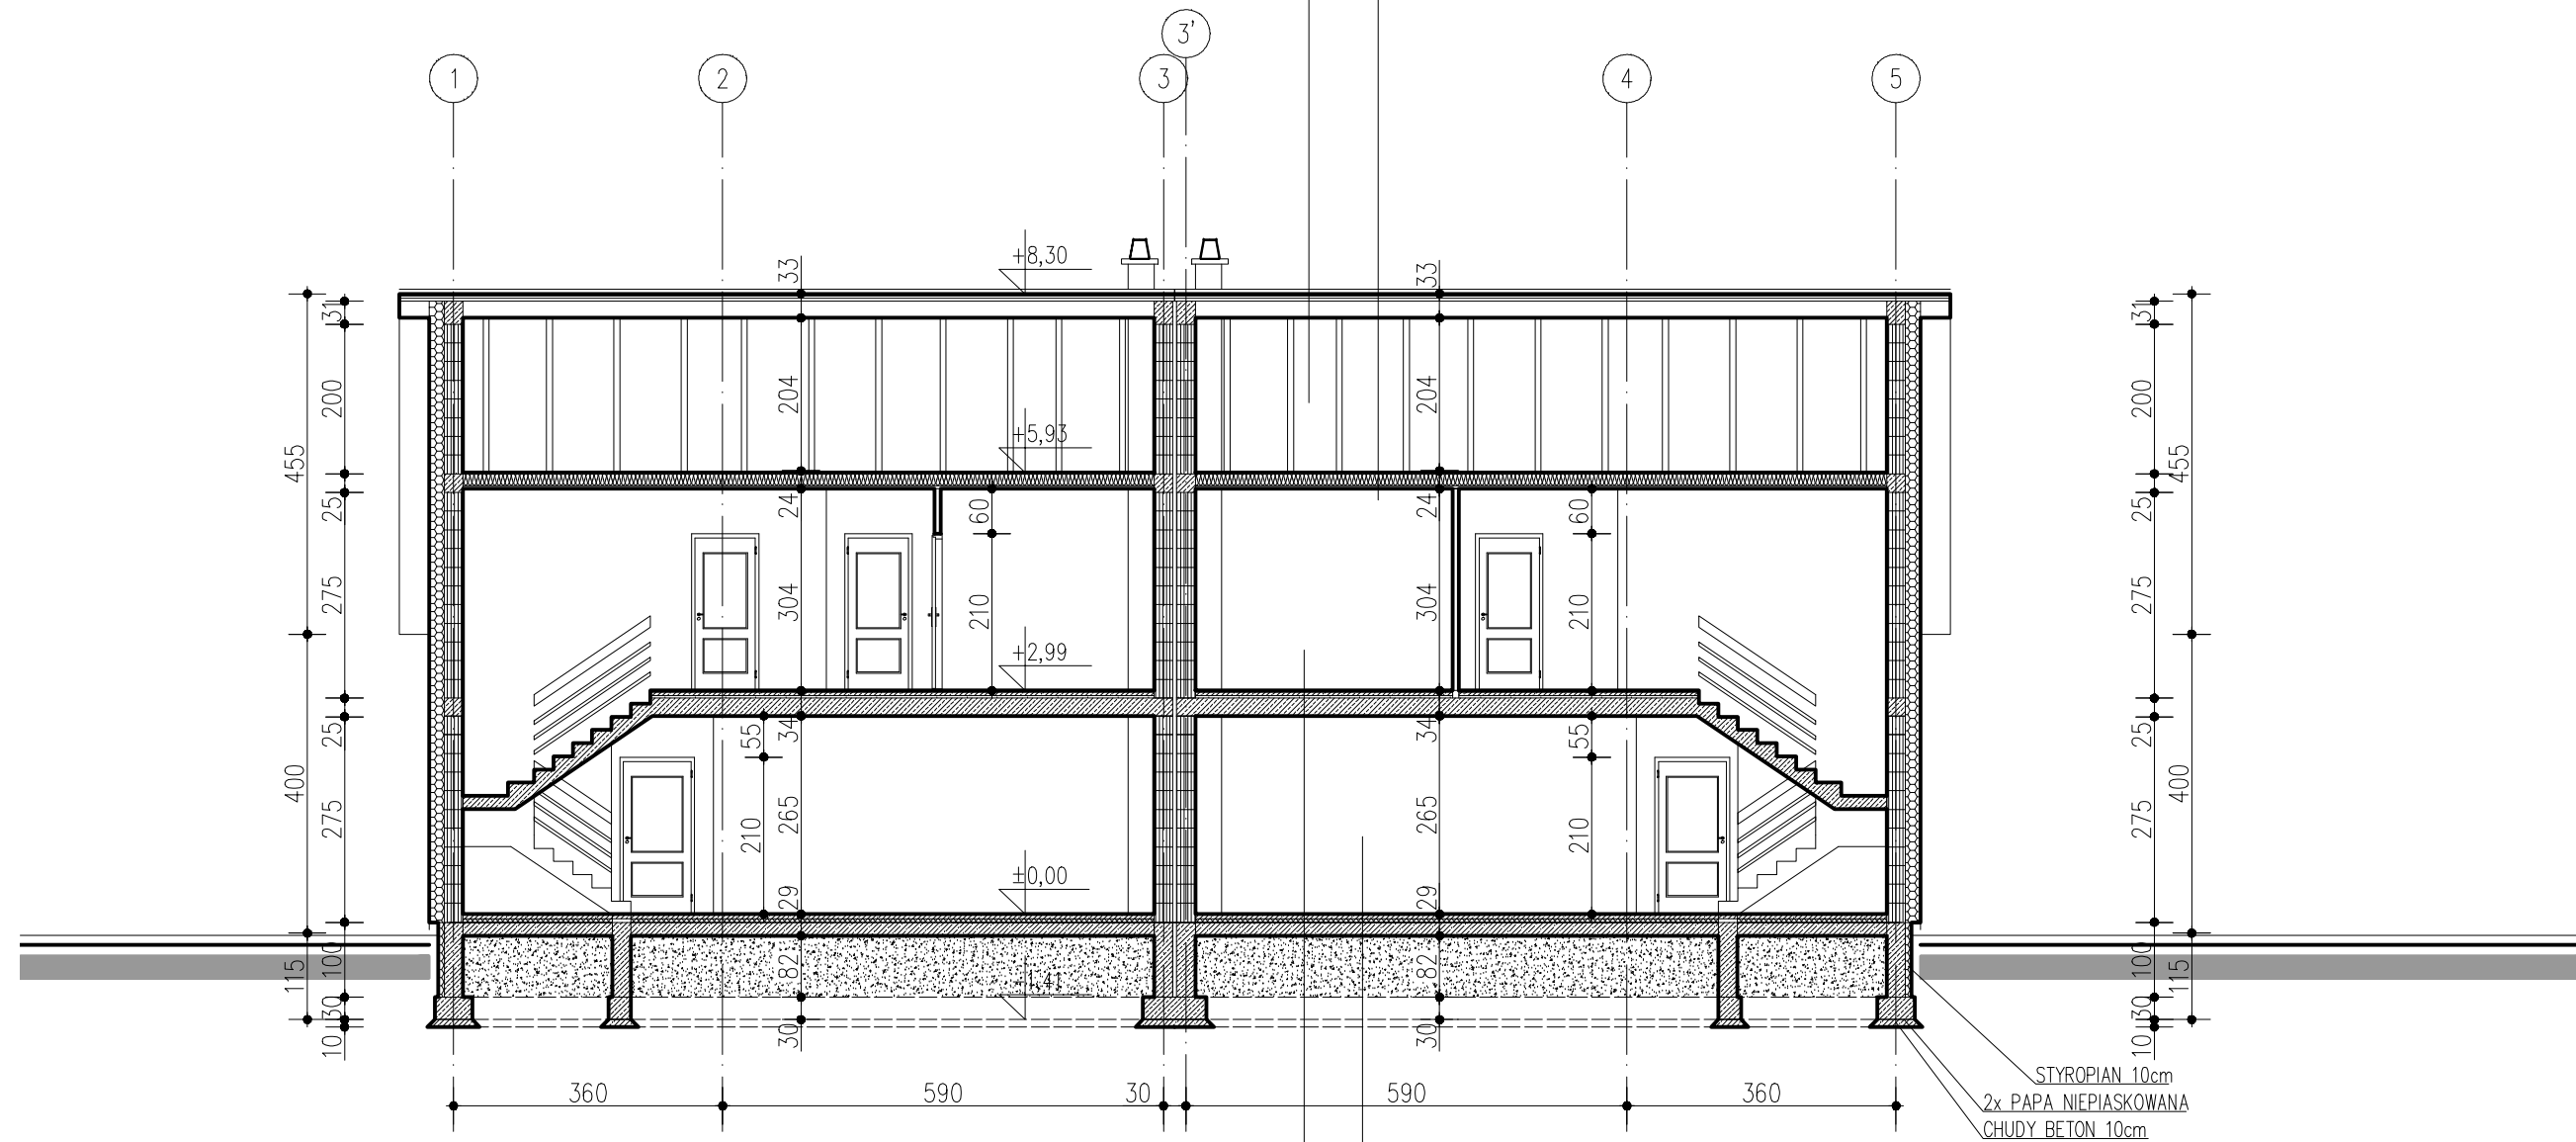

parkiet /gres na kleju	1,5 cm
wylewka cementowa	5,0 cm
styropian	2,0 cm
strop gęstożebrowy	24,0 cm
tynek gipsowy	1,0 cm

parkiet /gres na kleju	1,5 cm
wylewka cementowa	5,0 cm
styropian	10,0 cm
plyta betonowa	12,0 cm
folia polietylenowa	0,2 mm
podsyпка piaskowa	20,0 cm

STYROPIAN 10cm
2x PAPA NIEPIASKOWANA
CHUDY BETON 10cm

PROJEKTOWANIE ARCHITEKTONICZNO-BUDOWLA
Robert Grzywnowicz 43-100 TYCHY, ul. Witosa 4B/9

Obiekt:	BUDYNEK MIESZKALNY JEDNORODZINNY BLIŹNIACZY A-B	Symbol:	DJ/2
Adres:	Tychy, ul. Jankowicka	Data:	21.1
Przedmiot:	PRZEKRÓJ C-C	Skala:	1:1
Projektant:	mgr inż. arch. Robert GRZYWNOWICZ upr.50/03/SLOKII	Rys. nr:	A
Projektant:		Stadium:	
Opracował:	mgr inż. arch. Robert GRZYWNOWICZ upr.50/03/SLOKII		projekt budo