


ELEWACJA POŁUDNIOWA

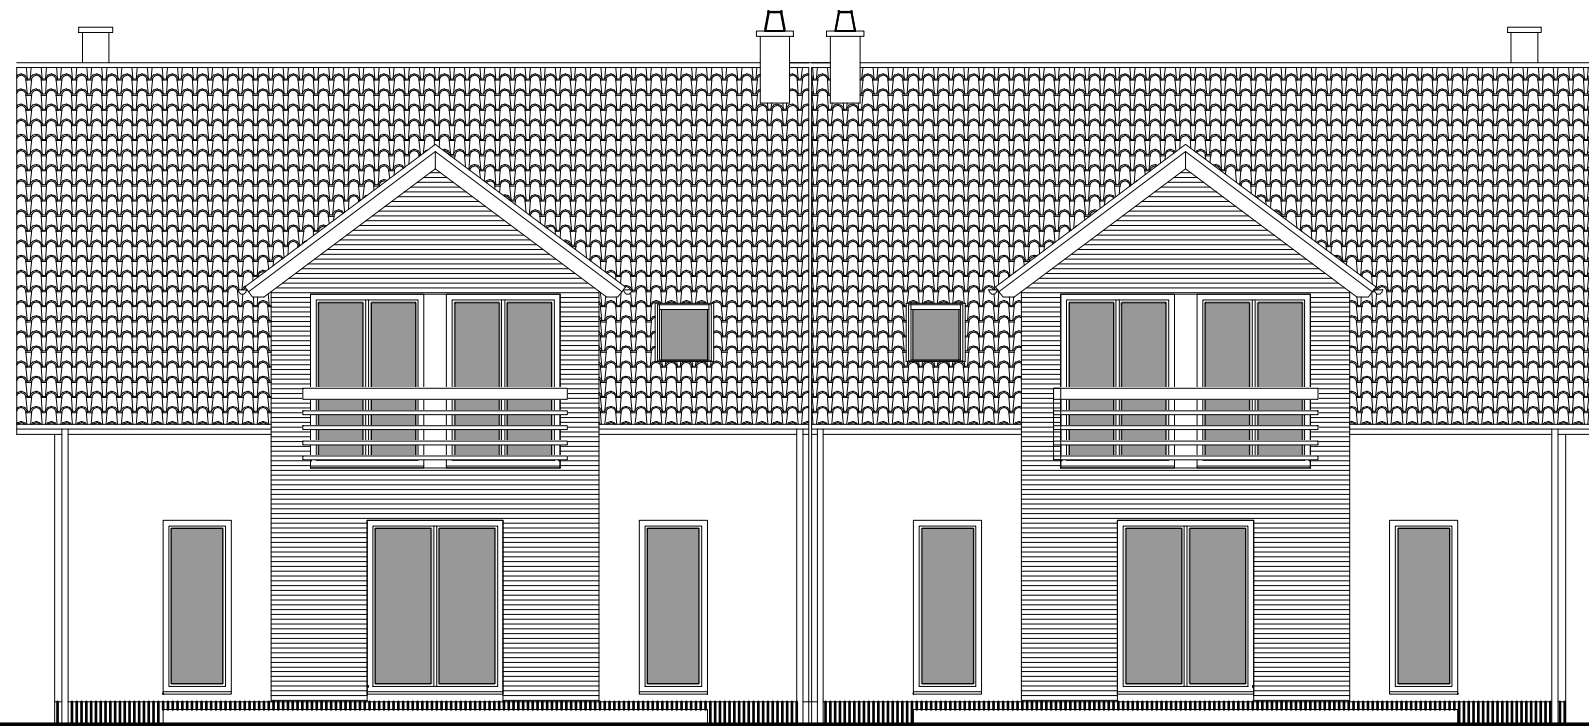

ELEWACJA ZACHODNIA

PROJEKTOWANIE ARCHITEKTONICZNO-BUDOWLA		
Robert Grzywnowicz 43-100 TYCHY, ul. Witosa 4B/9		
Obiekt:	BUDYNEK MIESZKALNY JEDNORODZINNY BLIŹNIACZY-typ A-B	Symbol: D/2
Adres:	Tychy, ul. Jankowicka	Data: 21.1
Przedmiot:	ELEWACJA POŁUDNIOWA I ZACHODNIA	Skala: 1:1
Projektant:	mgr inż. arch. Robert GRZYWNOWICZ upr.50/03/SLOKKII	Rys. nr: A
Projektant:		Stadium:
Opracował:	mgr inż. arch. Robert GRZYWNOWICZ upr.50/03/SLOKKII	projekt budo