


dachówka ceramiczna	2,0 cm
kontrłaty /łaty	2,5+ 3,5 cm
folia Delta Vent	0,5 mm
krokwie	18,0 cm

wełna mineralna	20,0 cm
folia polietylenowa	0,1 mm
ruszt metalowy/wełna min.	5,0 cm
plyty gipsowo-kartonowe	1,2 cm

dachówka ceramiczna	2,0 cm
kontrłaty /łaty	2,5+ 3,5 cm
folia Delta Vent	0,5 mm
wełna mineralna	20,0 cm
folia polietylenowa	0,2 mm
ruszt metalowy/wełna min.	5,0 cm
plyty gipsowo-kartonowe	1,2 cm

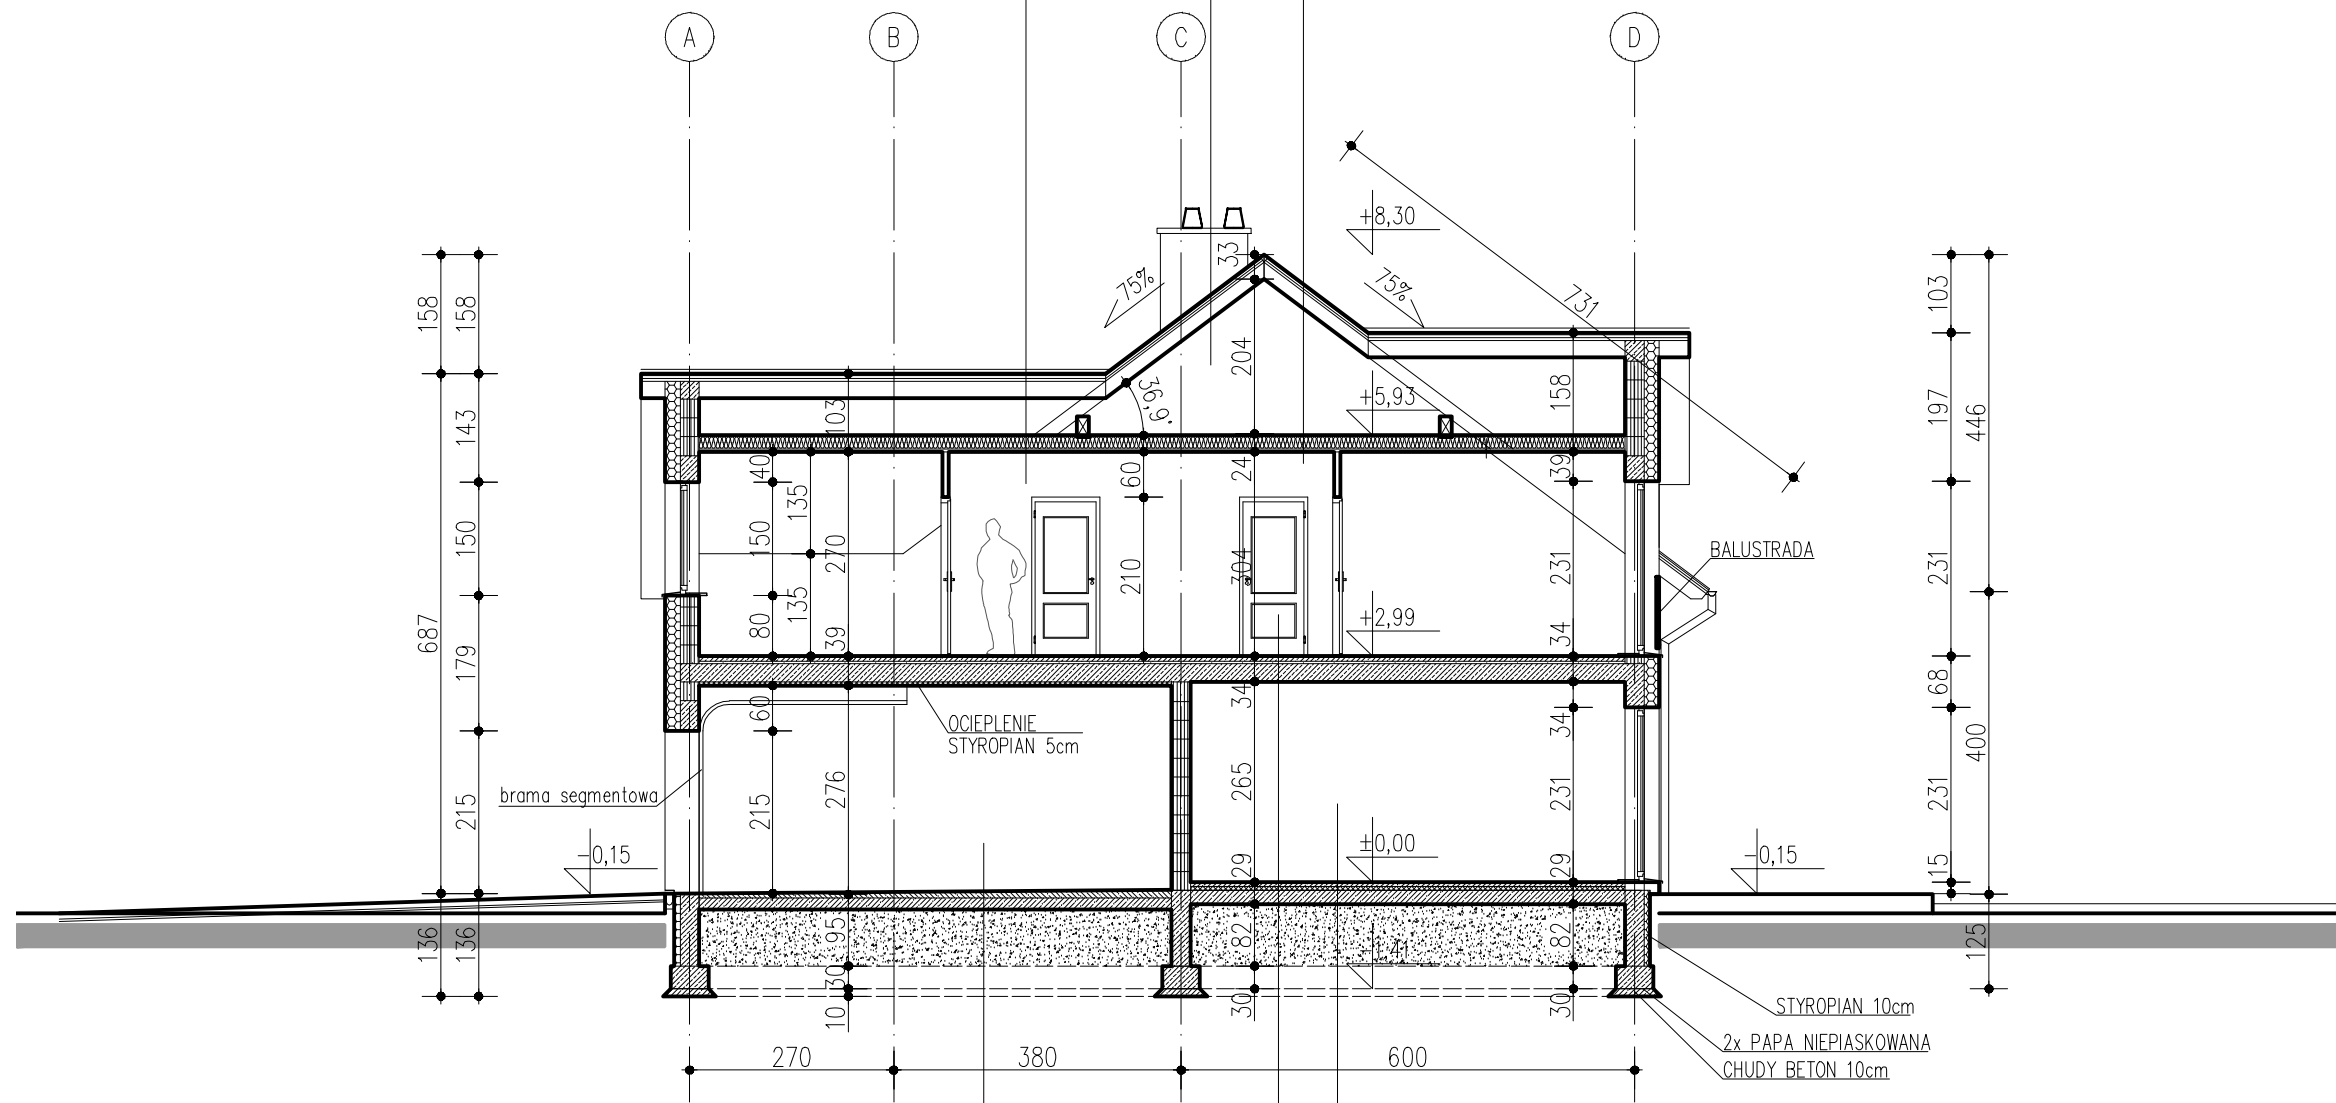

plytki gresowe na kleju	1,0 cm
wylewka ze spadkiem	5-12,0 cm
plyta betonowa	15,0 cm
folia polietylenowa	0,2 mm
podsyпка piaskowa	20,0 cm

parkiet /gres na kleju	1,5 cm
wylewka cementowa	5,0 cm
styropian	10,0 cm
plyta betonowa	12,0 cm
folia polietylenowa	0,2 mm
podsyпка piaskowa	20,0 cm

parkiet /gres na kleju	1,5 cm
wylewka cementowa	5,0 cm
styropian	2,0 cm
strop gęstożebrowy	24,0 cm
tynek gipsowy	1,0 cm

PROJEKTOWANIE ARCHITEKTONICZNO-BUDOWLA
Robert Grzywnowicz 43-100 TYCHY, ul. Witosa 4B/9

Obiekt:	BUDYNEK MIESZKALNY JEDNORODZINNY BLIŹNIACZY-typ A-B	Symbol:	DJ/2
Adres:	Tychy, ul. Jankowicka	Data:	21.1
Przedmiot:	PRZEKRÓJ A-A	Skala:	1:1
Projektant:	mgr inż. arch. Robert GRZYWNOWICZ upr.50/03/SLOKKII	Rys. nr:	f
Projektant:		Stadium:	
Opracował:	mgr inż. arch. Robert GRZYWNOWICZ upr.50/03/SLOKKII		projekt budo